


Projektbeschreibung

Planung und Bau von 2 Bushaltestellen mit Querungsvorrichtung. Abstimmung mit der Stadt Köln, dem 1.FC und der KVB/REVG.

Abstimmung mit dem Umwelt- und dem Landschaftsbeirat sowie dem Forstamt, da die Haltestelle im Landschaftsschutzgebiet liegt. Vorrichtung für nachträglichen Einbau eines Wartehäuschens.

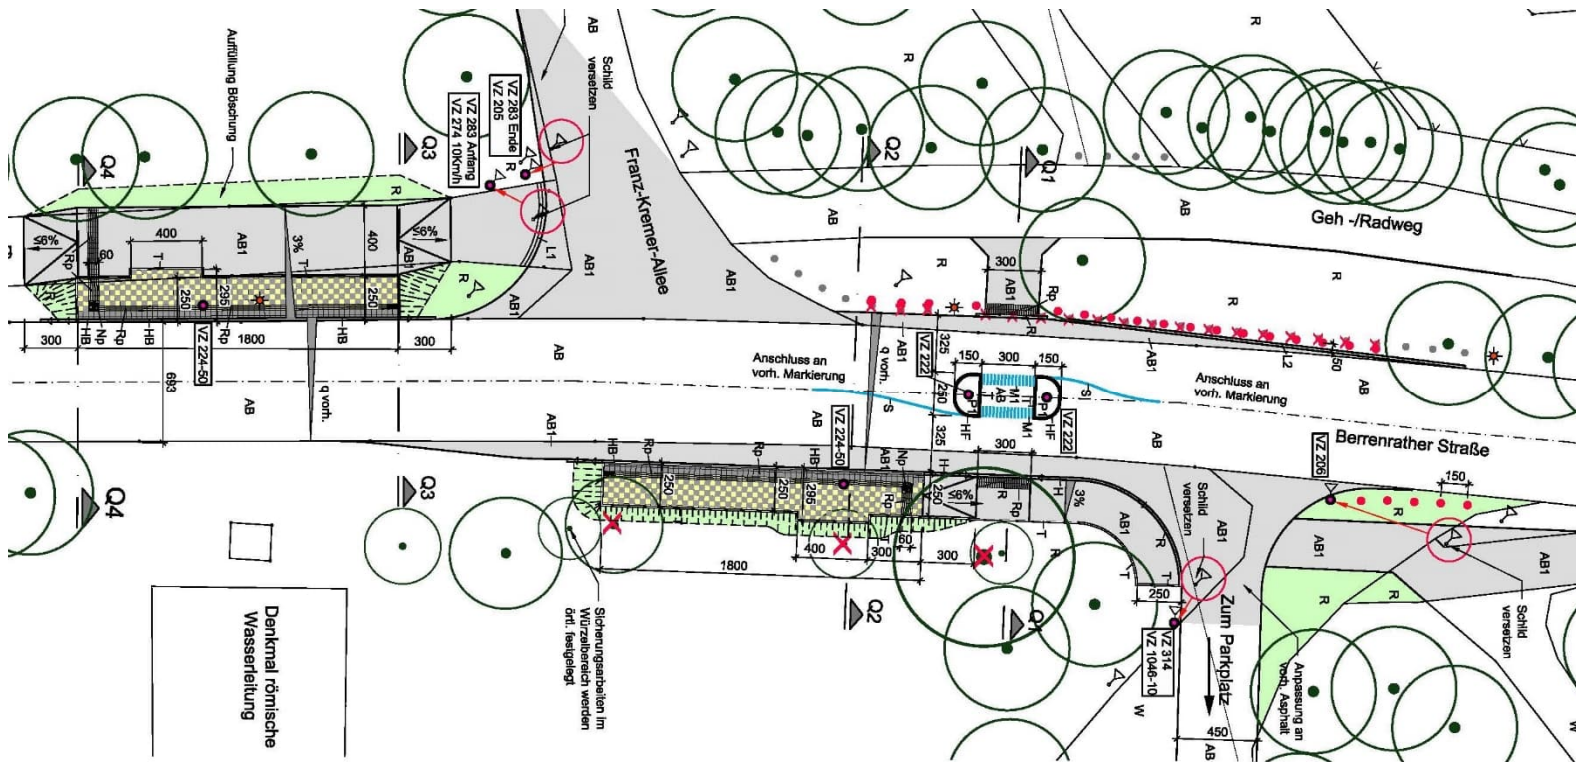

Kennwerte

Bauherr	1. FC Köln
Leistungsbild	Planung Bushaltestelle
	Lph 1 – 8
Leistungszeitraum	2015 - 2017

Übersicht

