


Außenanlagenplanung C-View Offices, Düsseldorf

BfU Aachen GmbH

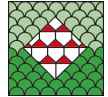


Projektbeschreibung

Im Hafen Düsseldorf an der Fringsstraße/Hafenbecken C soll ein neues Bürogebäude entstehen. Dazu ist die Errichtung von Stellplätzen erforderlich. Da der Untergrund belastet ist, darf kein Niederschlagswasser versickern.

Die Freianlage zum Hafenbecken soll durch Terrassen und Treppenanlagen gestalterisch aufgewertet werden.

140 PKW-Stellplätze

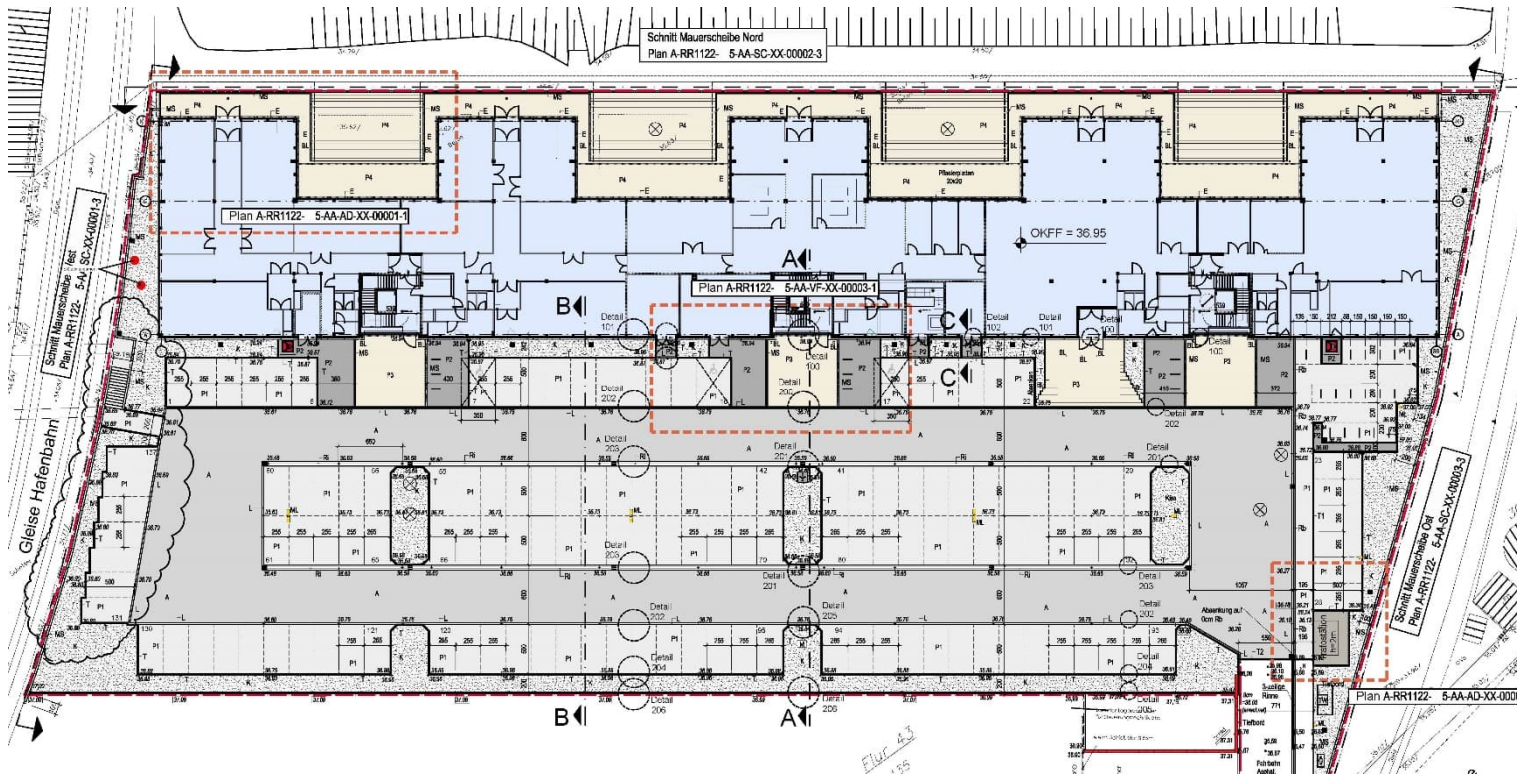

Kennwerte

Bauherr
Auftraggeber
Leistungsbild

Rialto Capitol AG
Goldbeck West GmbH
Verkehrsanlagen Lph 3 – 5

Übersicht

